


ABITATO DI LICATA

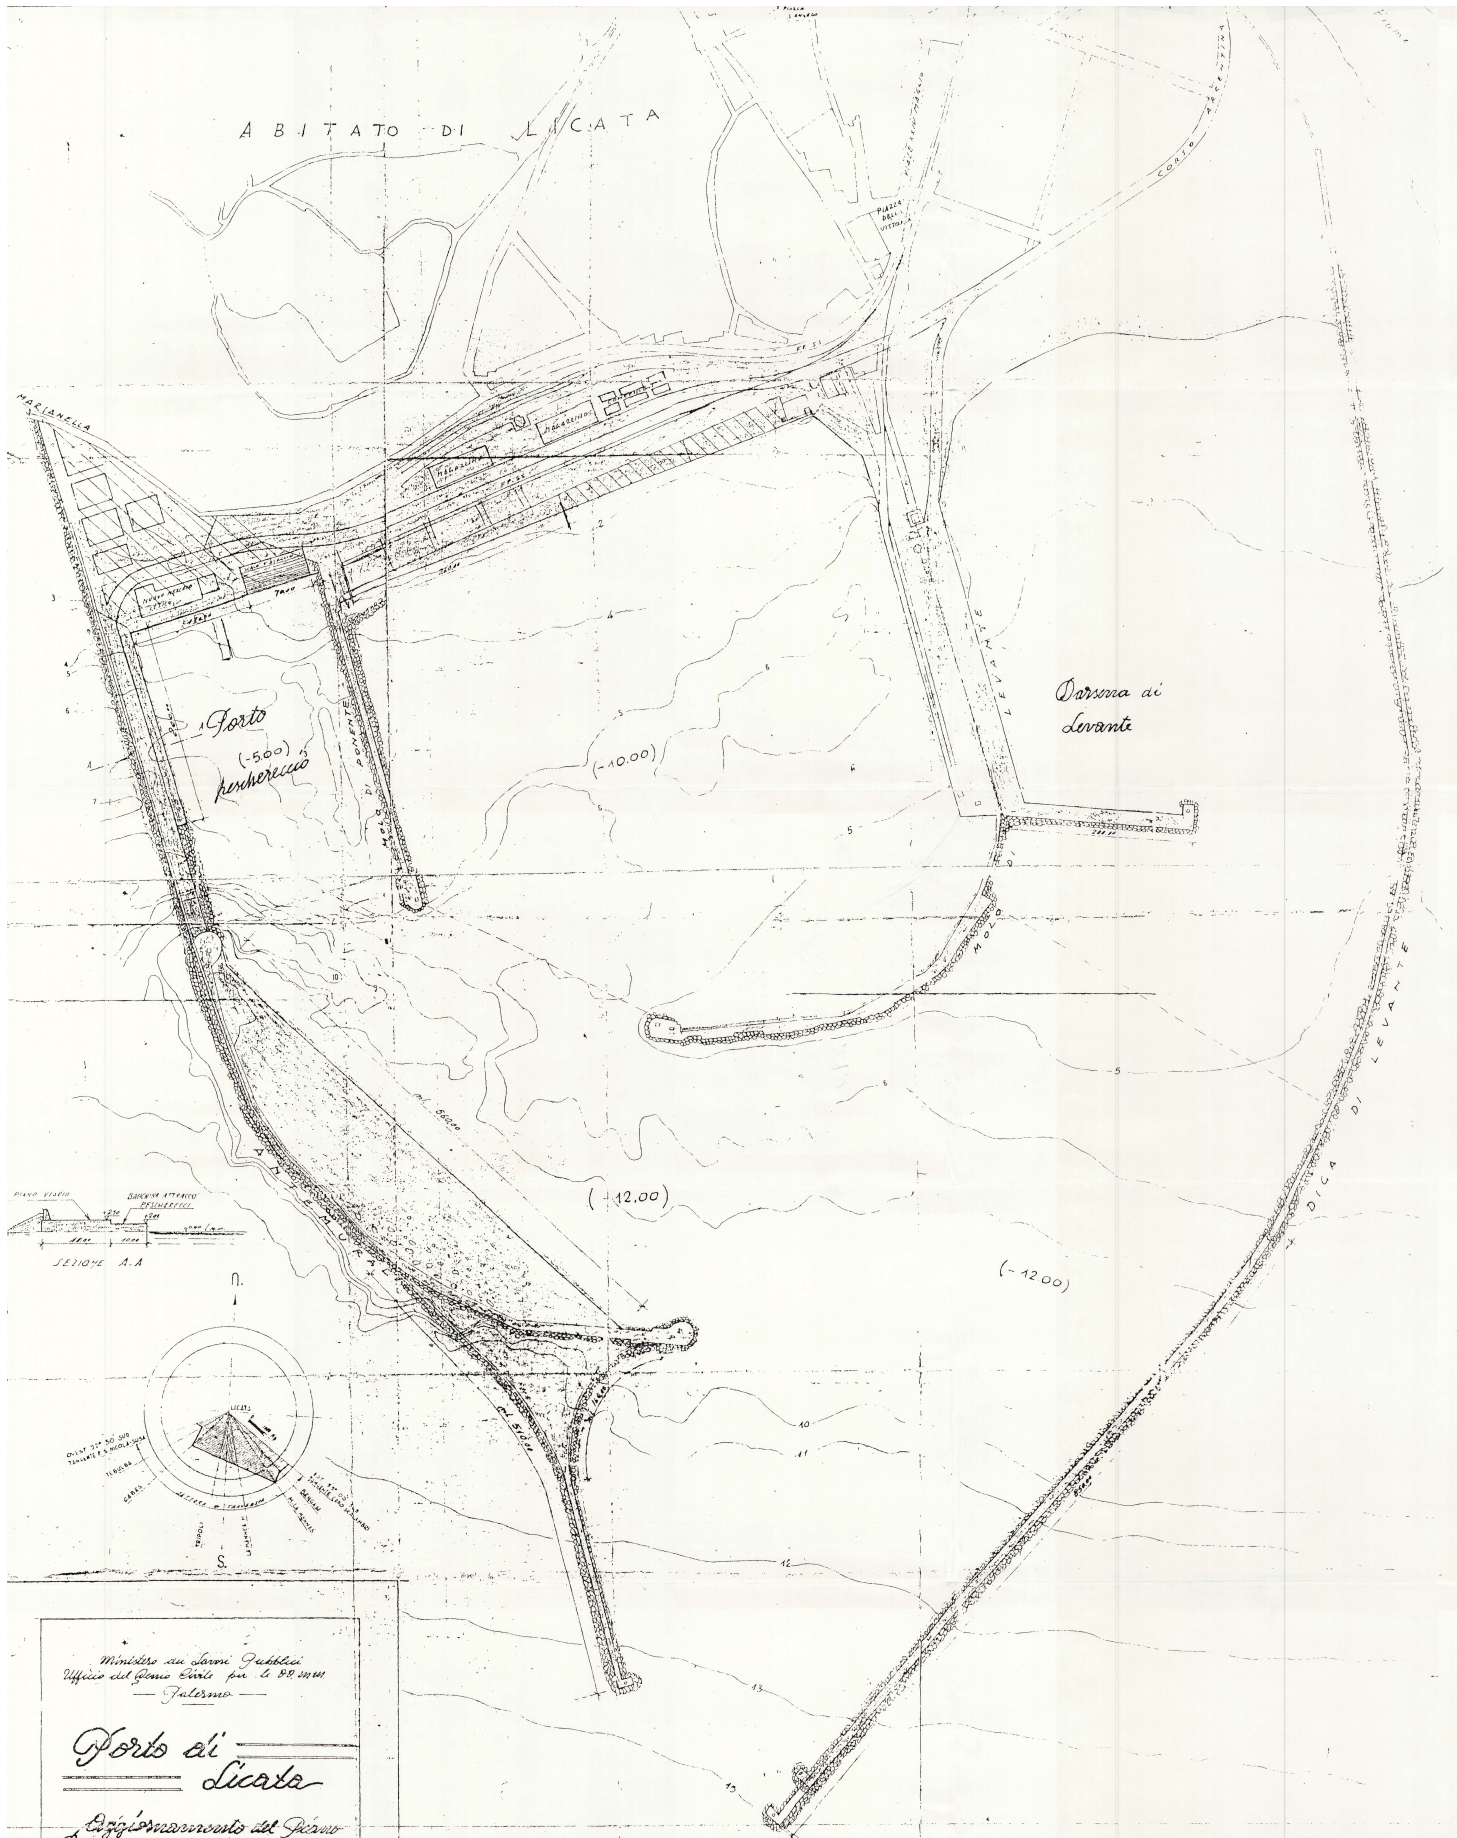

Ministero dei Lavori Pubblici  
Ufficio del Genio Civile per la Sicilia  
Palermo

Porto di Licata

Aggiornamenti del Piano Regolatore




 
Altimetria  
Scala 1:2000

Atto n. 119/8 Palermo li 28 FEB 1927  
Isola del Capo Orlando  
154 (Sog. Cap. Giovanni Orlando)

dell'ingegnere  
P. (Giovanni B. Fico)

Ing. (Giovanni B. Fico)

LEGGENDA

-  OPERE ESISTENTI
-  OPERE IN TORO DI ESSECUZIONE
-  OPERE PREVISTE NELLA PRESENTE PROPOSTA
-  ESCAVAZIONE