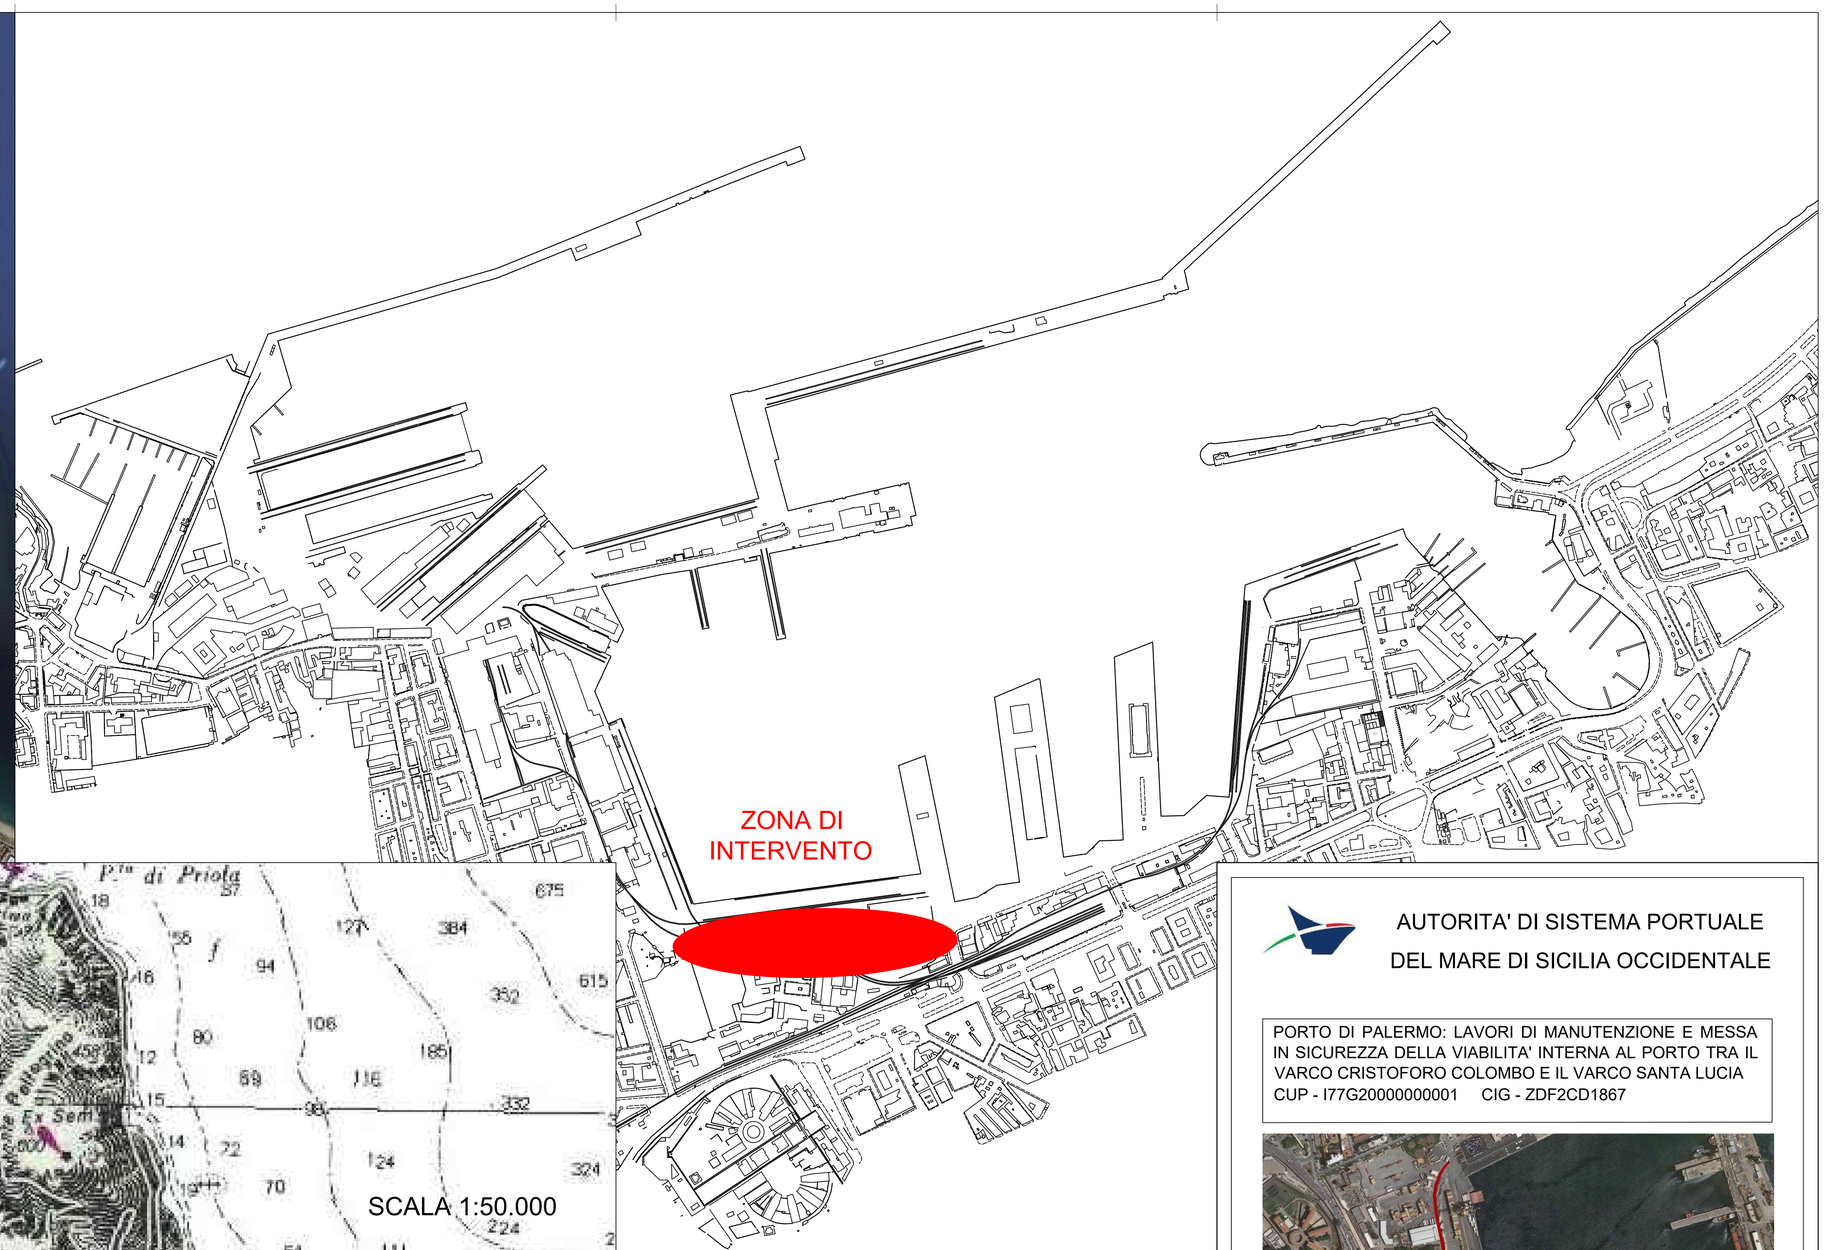

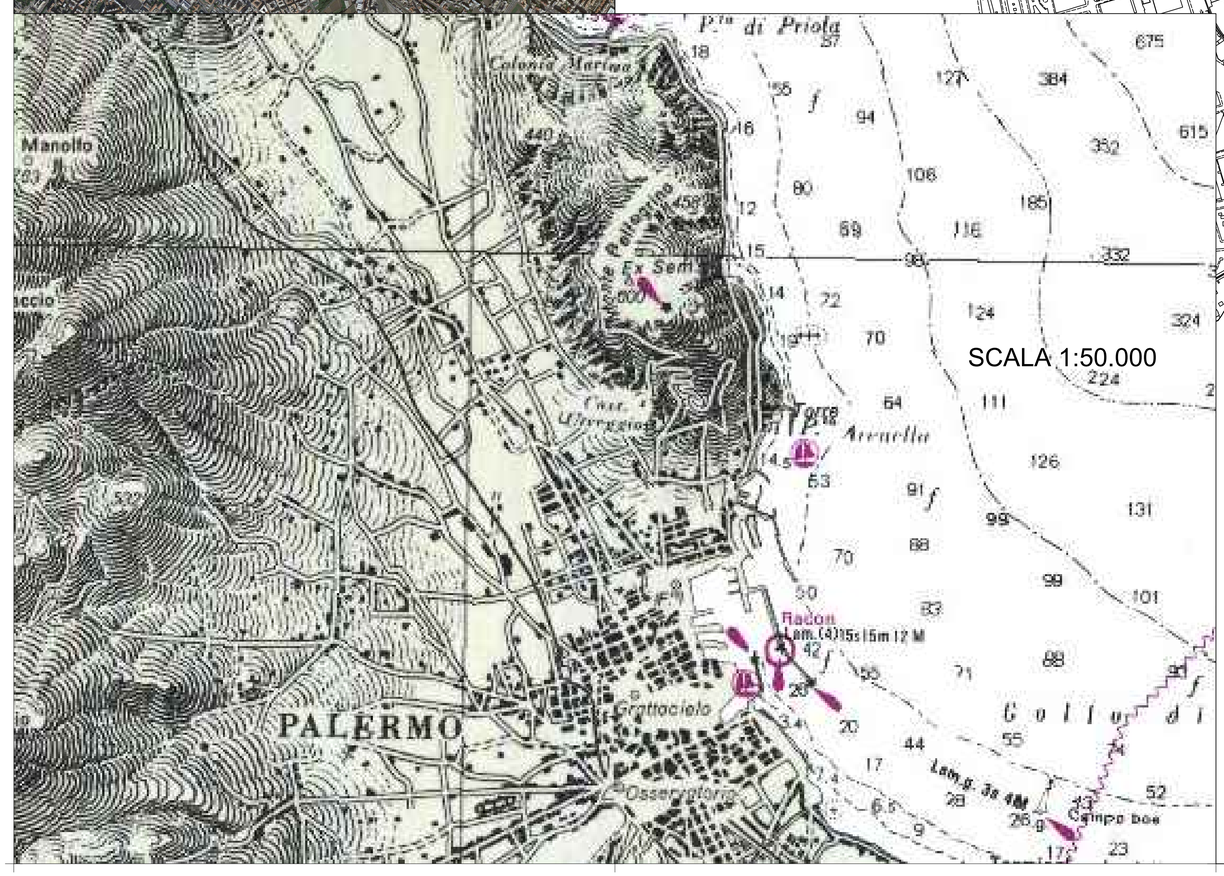

AUTORITA' DI SISTEMA PORTUALE
DEL MARE DI SICILIA OCCIDENTALE

PORTO DI PALERMO: LAVORI DI MANUTENZIONE E MESSA IN SICUREZZA DELLA VIABILITA' INTERNA AL PORTO TRA IL VARCO CRISTOFORO COLOMBO E IL VARCO SANTA LUCIA
CUP - I77G20000000001 CIG - ZDF2CD1867

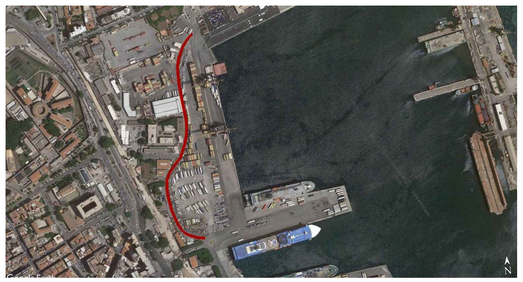

Elaborato:
INQUADRAMENTO TERRITORIALE

Allegato:
TAV 1

Scala:

Data progetto:
1 Marzo 2020

Aggiornamento:

Progettisti:
AREA TECNICA
Ing. Gianluca Marvuglia
Ing. Antonio Li Puma

RUP:
AREA TECNICA
Ing. Salvatore Acquista