

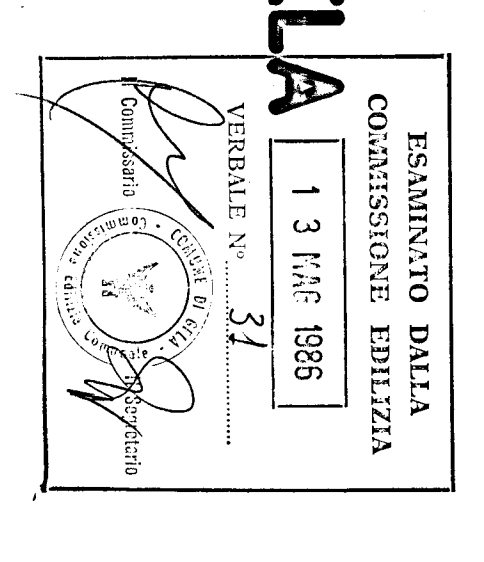
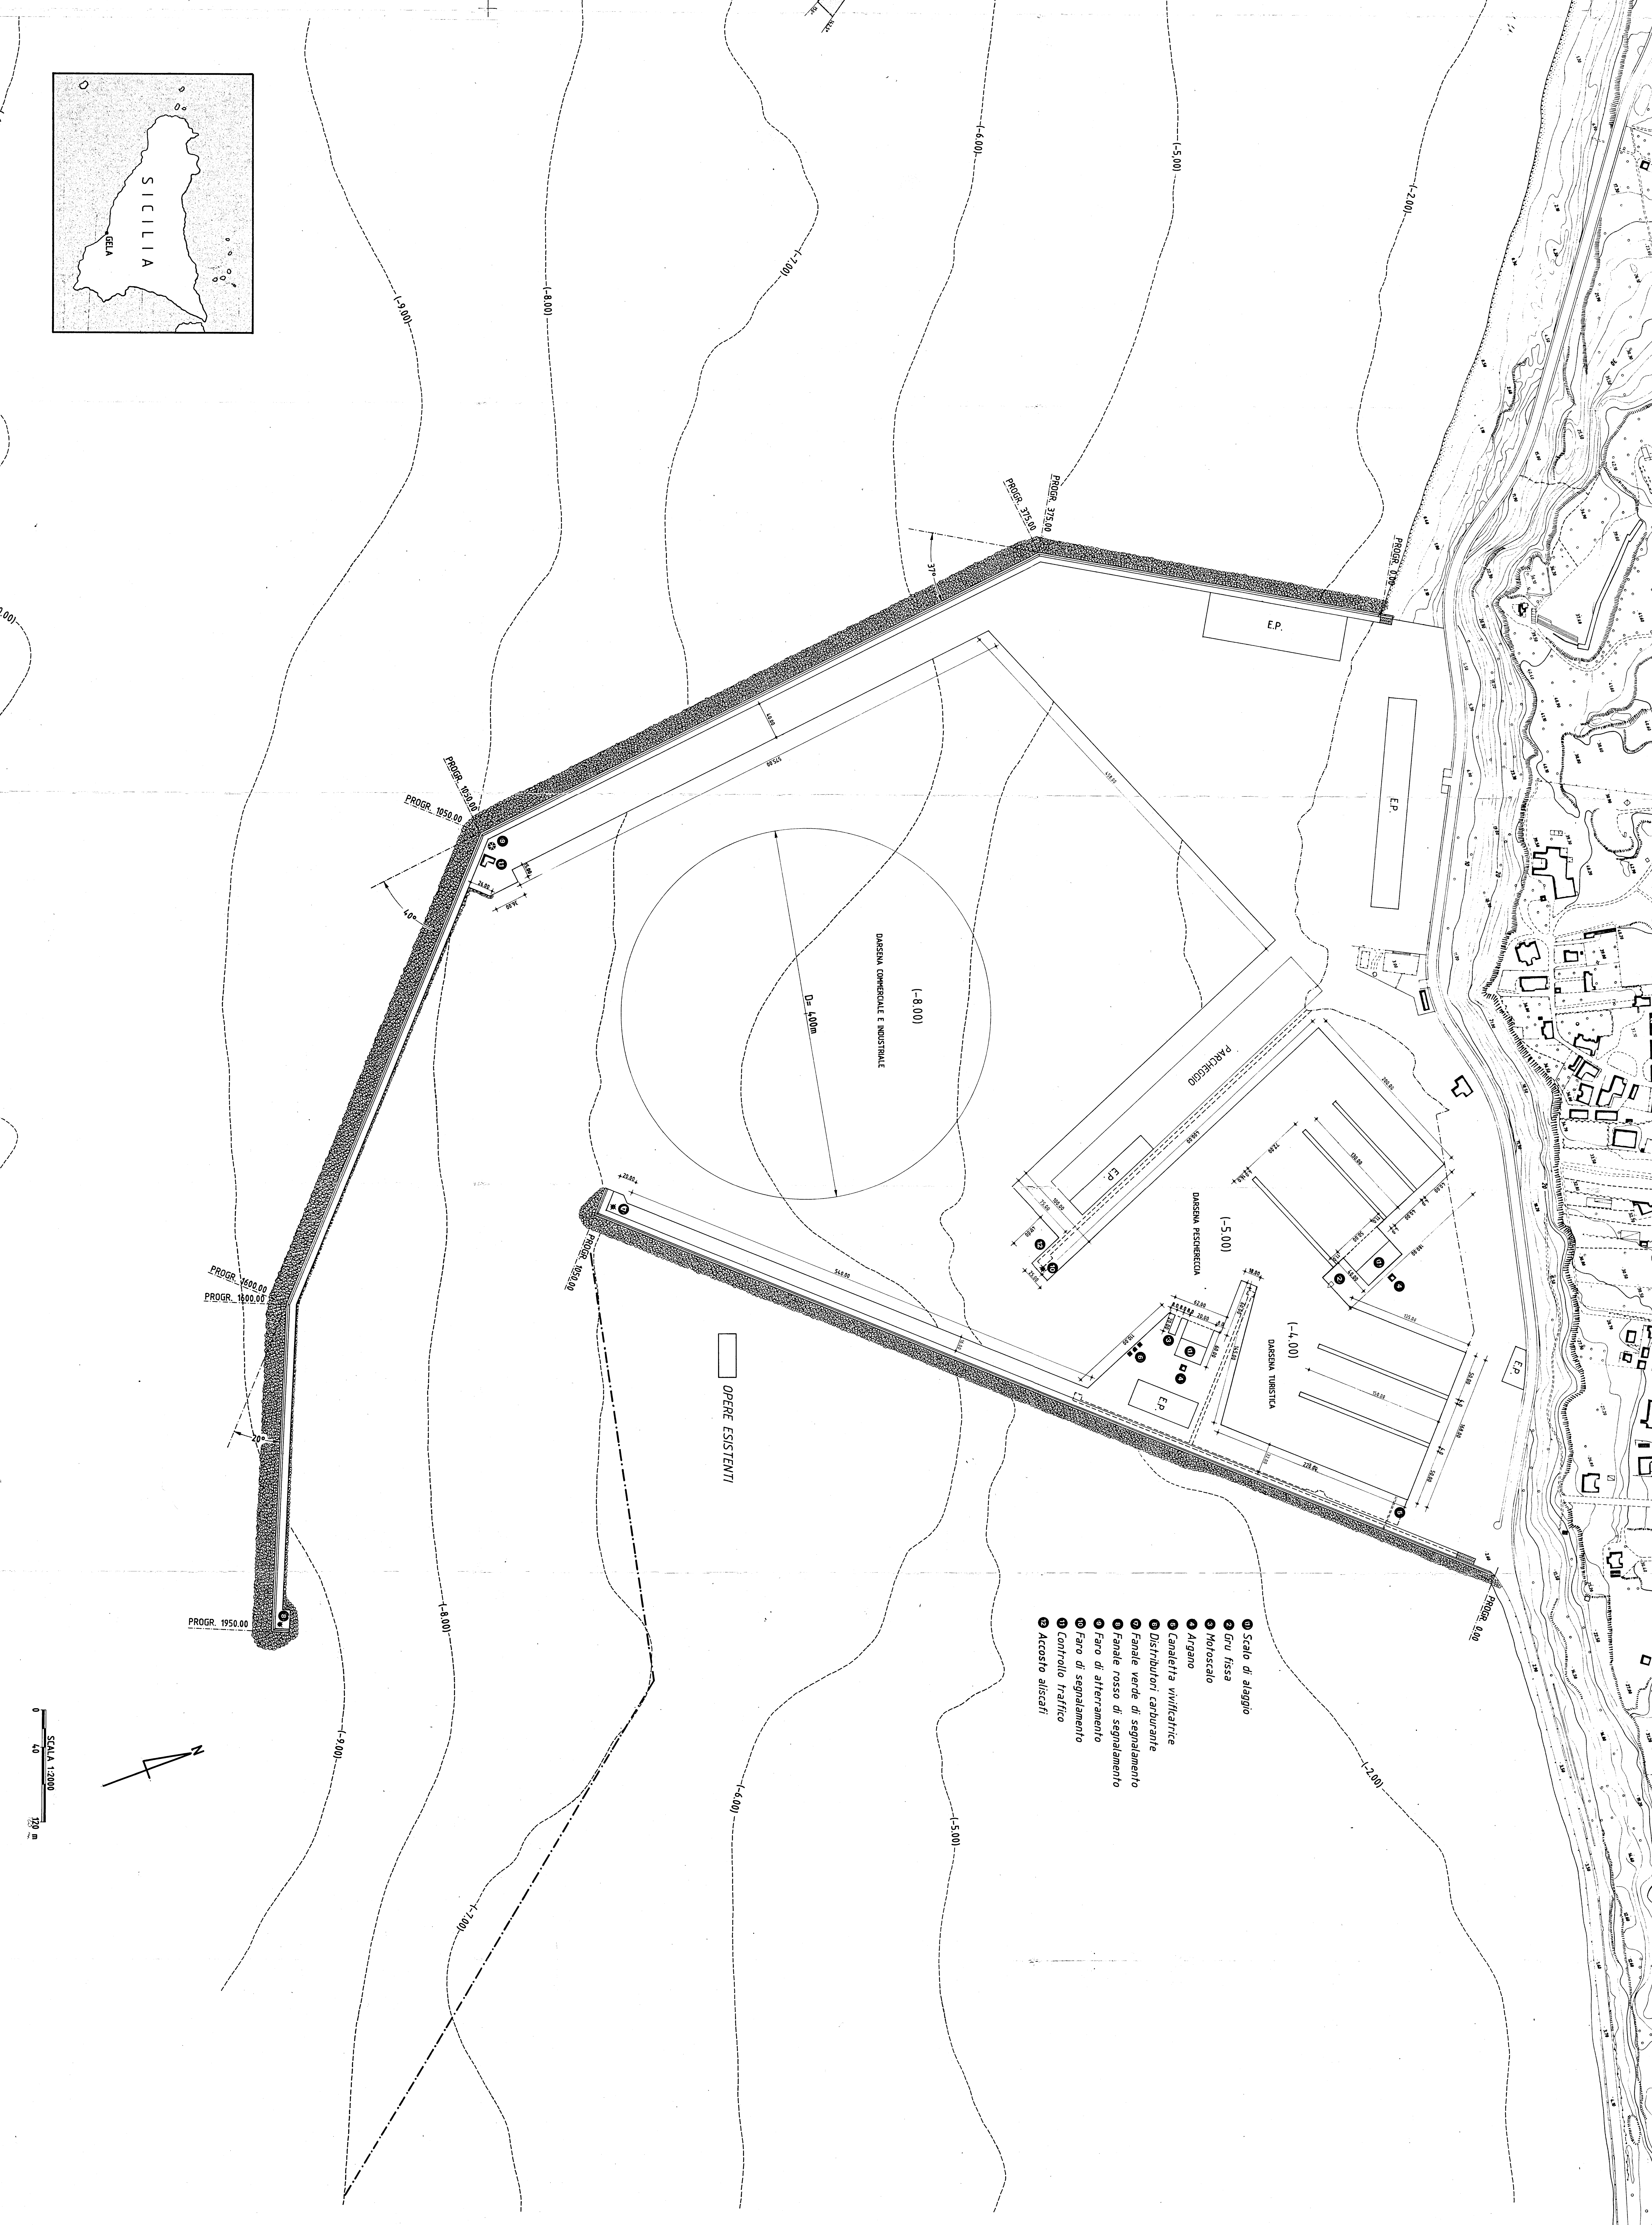


5464 PALERMO, 9 AGO 1985  
 IL CAPO SEGRETORE  
 ING. CARO DE  
 LUTTA CONT. ING. GIUSEPPE  
 MONTA  
 IL CAPO DELL'UFFICIO  
 PROGETTANTE TECNICO  
 ING. GIUSEPPE  
 MONTA

REGIONE SICILIANA  
 ASSESSORATO TERRITORIO E AMBIENTE  
**PORTO DI GELA**  
 CALTANISSETTA  
 PIANO REGOLATORE PORTUALE  
 Planimetria con opere esistenti  
 SCALA 1:2000

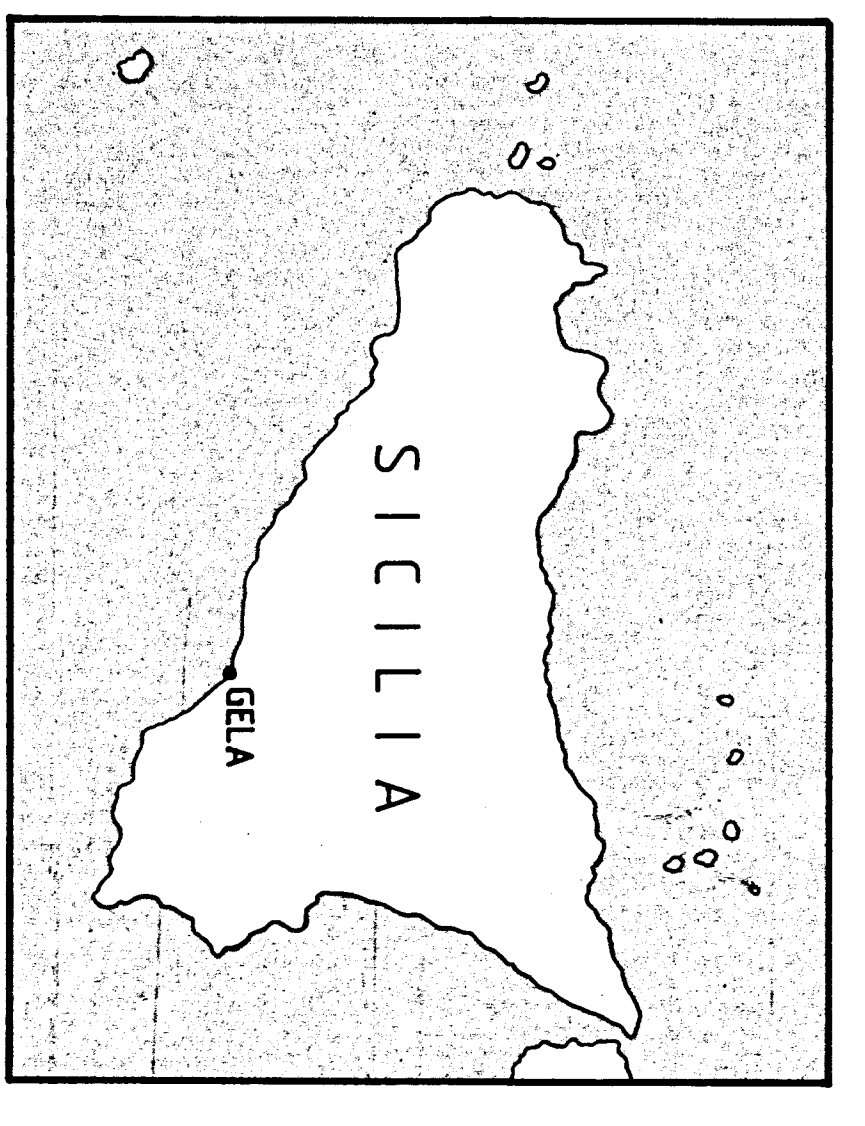

MINISTERO DEI LAVORI PUBBLICI  
 UFFICIO DEL GENIO CIVILE PER LE OPERE MARITTIME  
 PALERMO

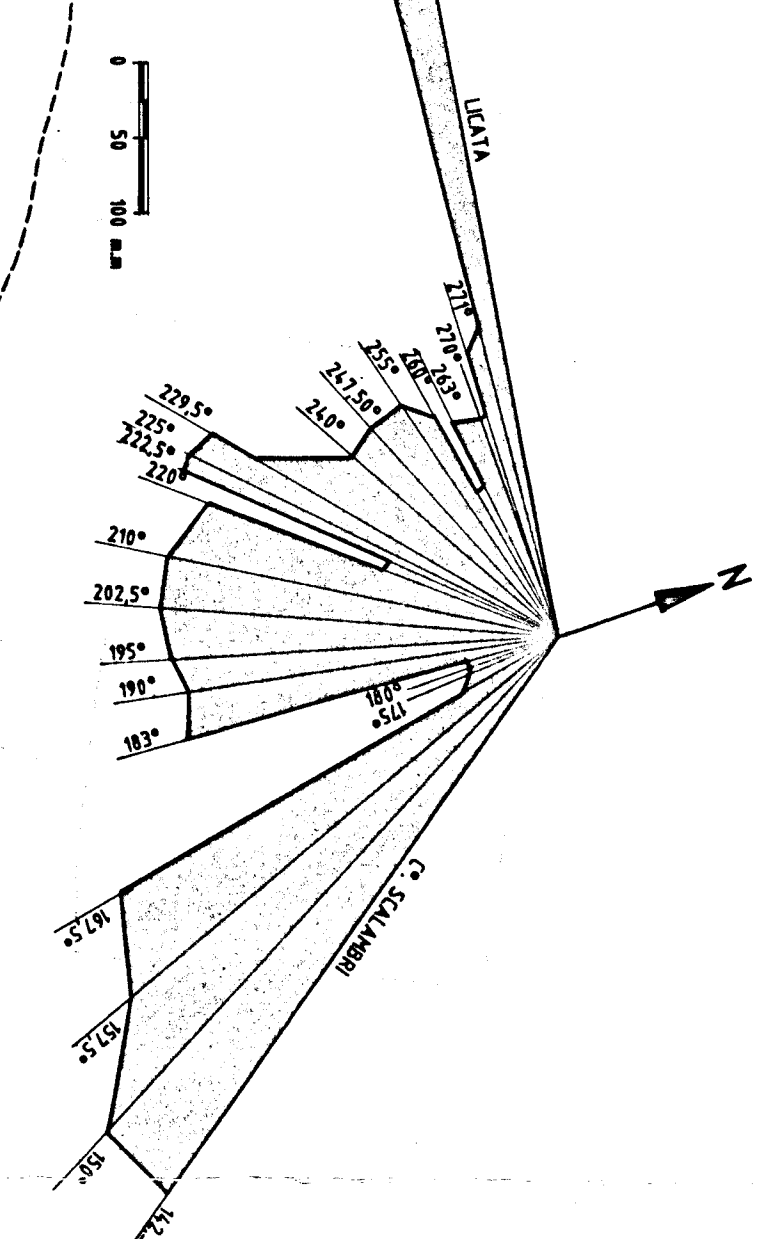

- 1 Scalo di ataggio
- 2 Gru fissa
- 3 Motoscafo
- 4 Argano
- 5 Canaletta ivilificatrice
- 6 Distributori carburante
- 7 Fanale rosso di segnalamento
- 8 Faro di atterramento
- 9 Faro di segnalamento
- 10 Controllo traffico
- 11 Accostio aliscafi

OPERE ESISTENTI

SCALA 1:2000  
 0 20 40 m