

MINISTERO DEI LAVORI PUBBLICI
 UFFICIO DEL GENIO CIVILE PER LE OPERE MARITIME
 PALERMO


REGIONE SICILIANA
 ASSESSORATO TERRITORIO E AMBIENTE

PORTO DI GELA
 CALIANISSETTA

PIANO REGOLATORE PORTUALE



Planimetria Scala 1:2000

ESAMINATO DALLA
 COMMISSIONE REGIONALE
 13 MAR 1985

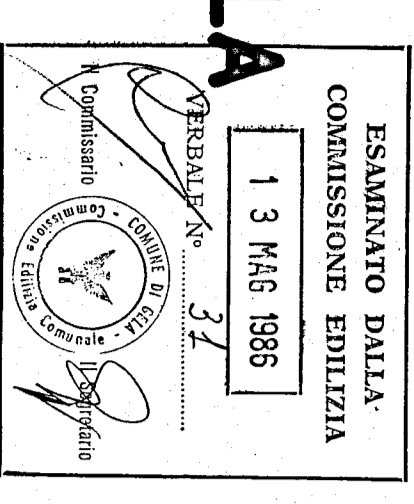

5464 PALERMO 19 AGO 1985

L. CARO STORINI
 ING. CIVIL. RE.
 L. CARO STORINI
 ING. CIVIL. RE.
 L. CARO STORINI
 ING. CIVIL. RE.

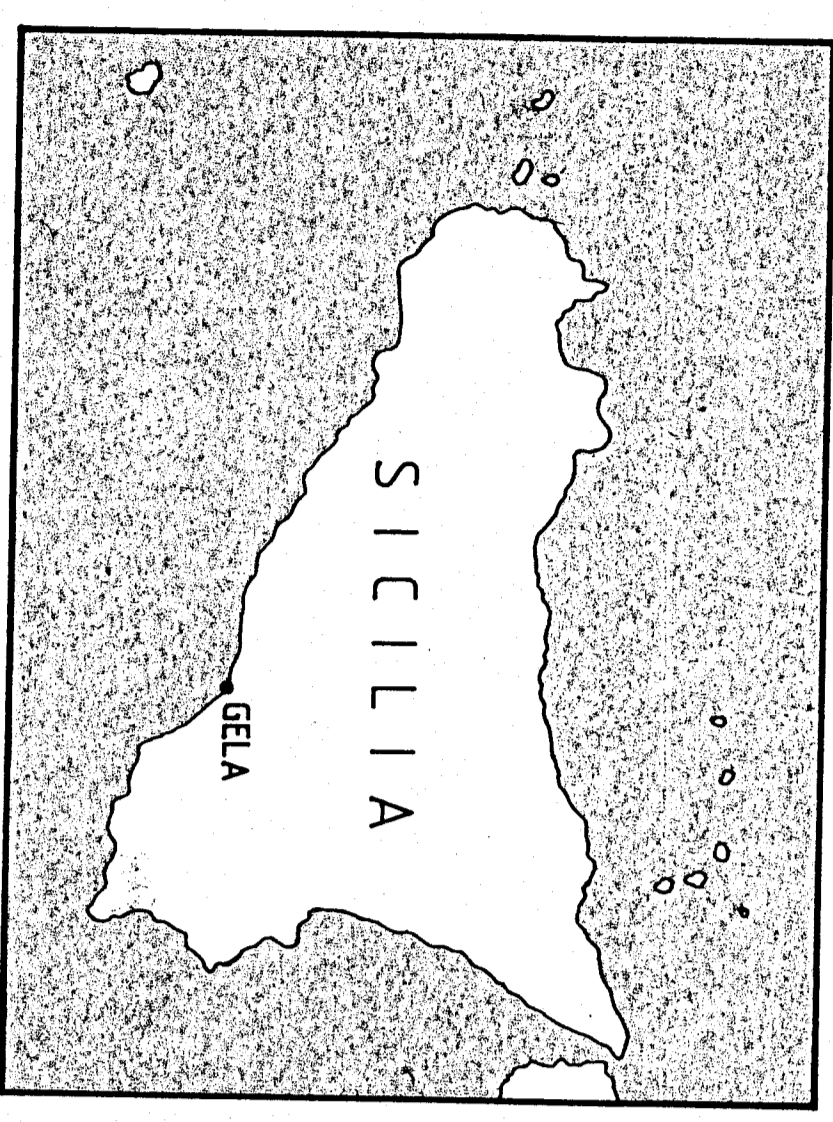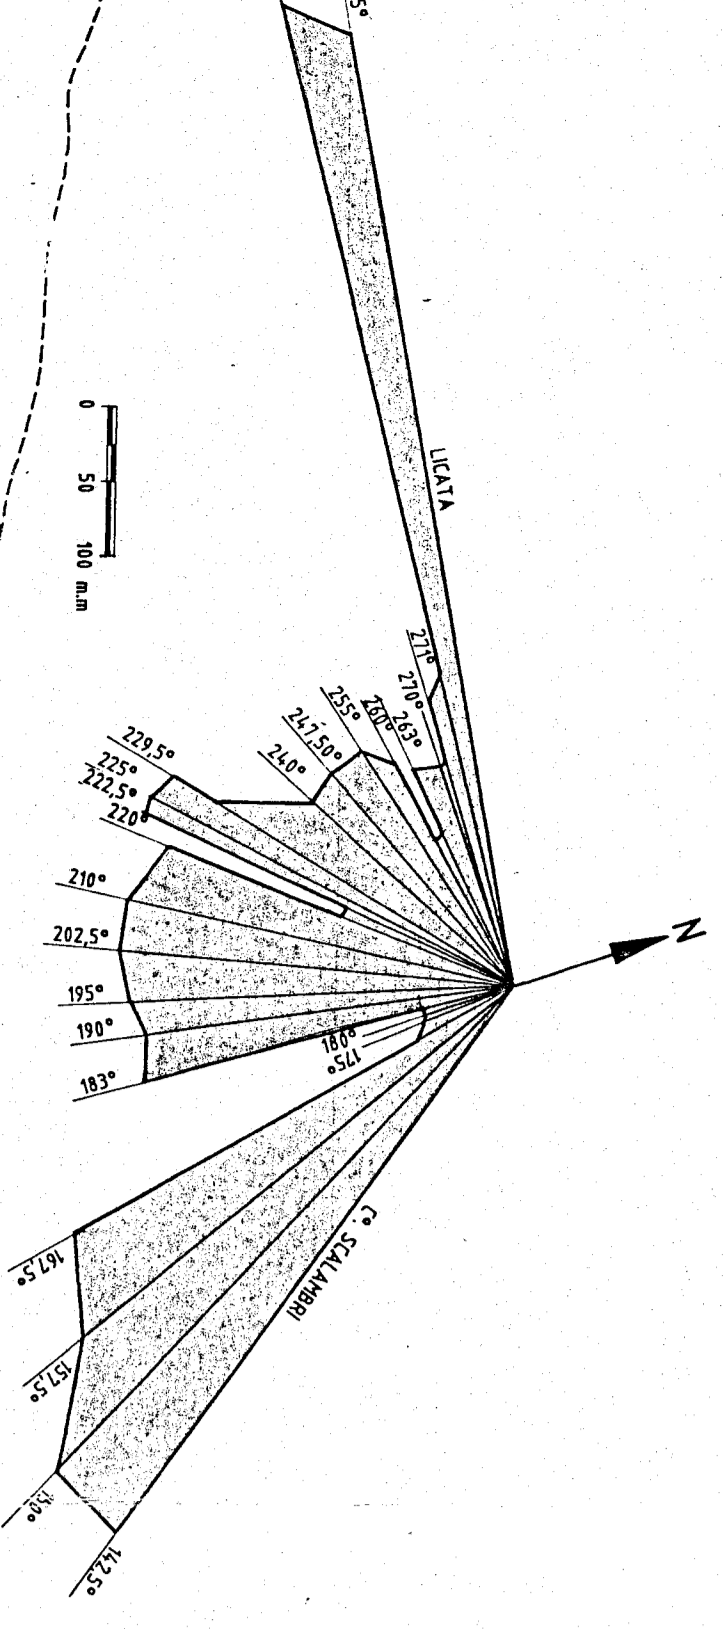



- EDILIZIA PORTUALE
- PAZZALI
- PARCHeggi
- ZONA DA ESCAVARE A QUOTA -8,00m
- ZONA DA ESCAVARE A QUOTA -5,00m
- ZONA DA ESCAVARE A QUOTA -4,00m

SUPERFICIE OCCUPATA

SPECCHIO LIQUIDO PROTETTO	= 480.000 mq
SPECCHIO LIQUIDO PORTO COMMERCIALE	= 370.000 mq
SPECCHIO LIQUIDO PORTO TURISTICO PESCHERECIO	= 110.000 mq
SUPERFICIE PAZZALI, BANCHE ED ATTREZZATURE	= 240.000 mq
SUPERFICIE EDILIZIA PORTUALE	= 20.000 mq

Sviluppo Diga Soprallutto

Sviluppo Diga Soprallutto	= 1950,00 m
Sviluppo Diga Sottorilutto	= 1050,50 m
Sviluppo Bancine Darsena Commerciale MD	= 2078,00 m
Sviluppo Bancine Darsena Peschereccia	= 978,00 m
Sviluppo Bancine Darsena Turistica	= 668,00 m
Sviluppo Pontili Porto Peschereccio	= 390,00 m
Sviluppo Pontili Porto Turistico	= 300,00 m

 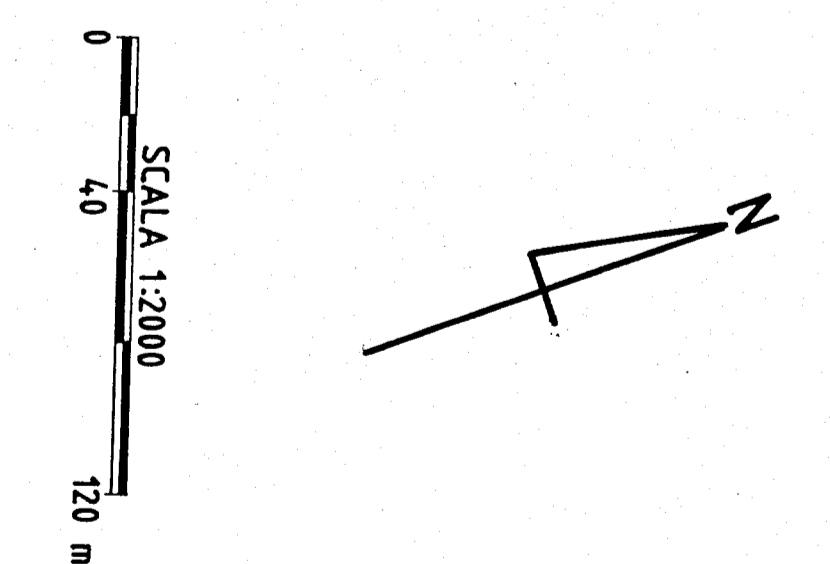

- Scalo di alaggio
- Gru fissa
- Notoscalo
- Argano
- Canaletta virlificatrice
- Distributori carburante
- Fanale rosso di segnalamento
- Faro di atterramento
- Faro di segnalamento
- Controllo traffico
- Accesso oleodotti

Darsena turistica		Darsena peschereccia	
CAT. A (800 300)	n° posti barca 93	CAT. A (800 300)	n° posti barca 129
CAT. B (1000 350)	n° posti barca 88	CAT. B (1000 350)	n° posti barca 44
CAT. C (1200 400)	n° posti barca 37	CAT. C (1200 400)	n° posti barca 44
CAT. D (1500 500)	n° posti barca 32	CAT. D (1500 500)	n° posti barca 26
CAT. E (1800 550)	n° posti barca 17	CAT. E (1800 550)	n° posti barca 20
AUDITORIUM MARITTIMA	n° posti barca 10	CAT. F (2200 600)	n° posti barca 20
	275	CAT. G (2500 650)	n° posti barca 20
			303